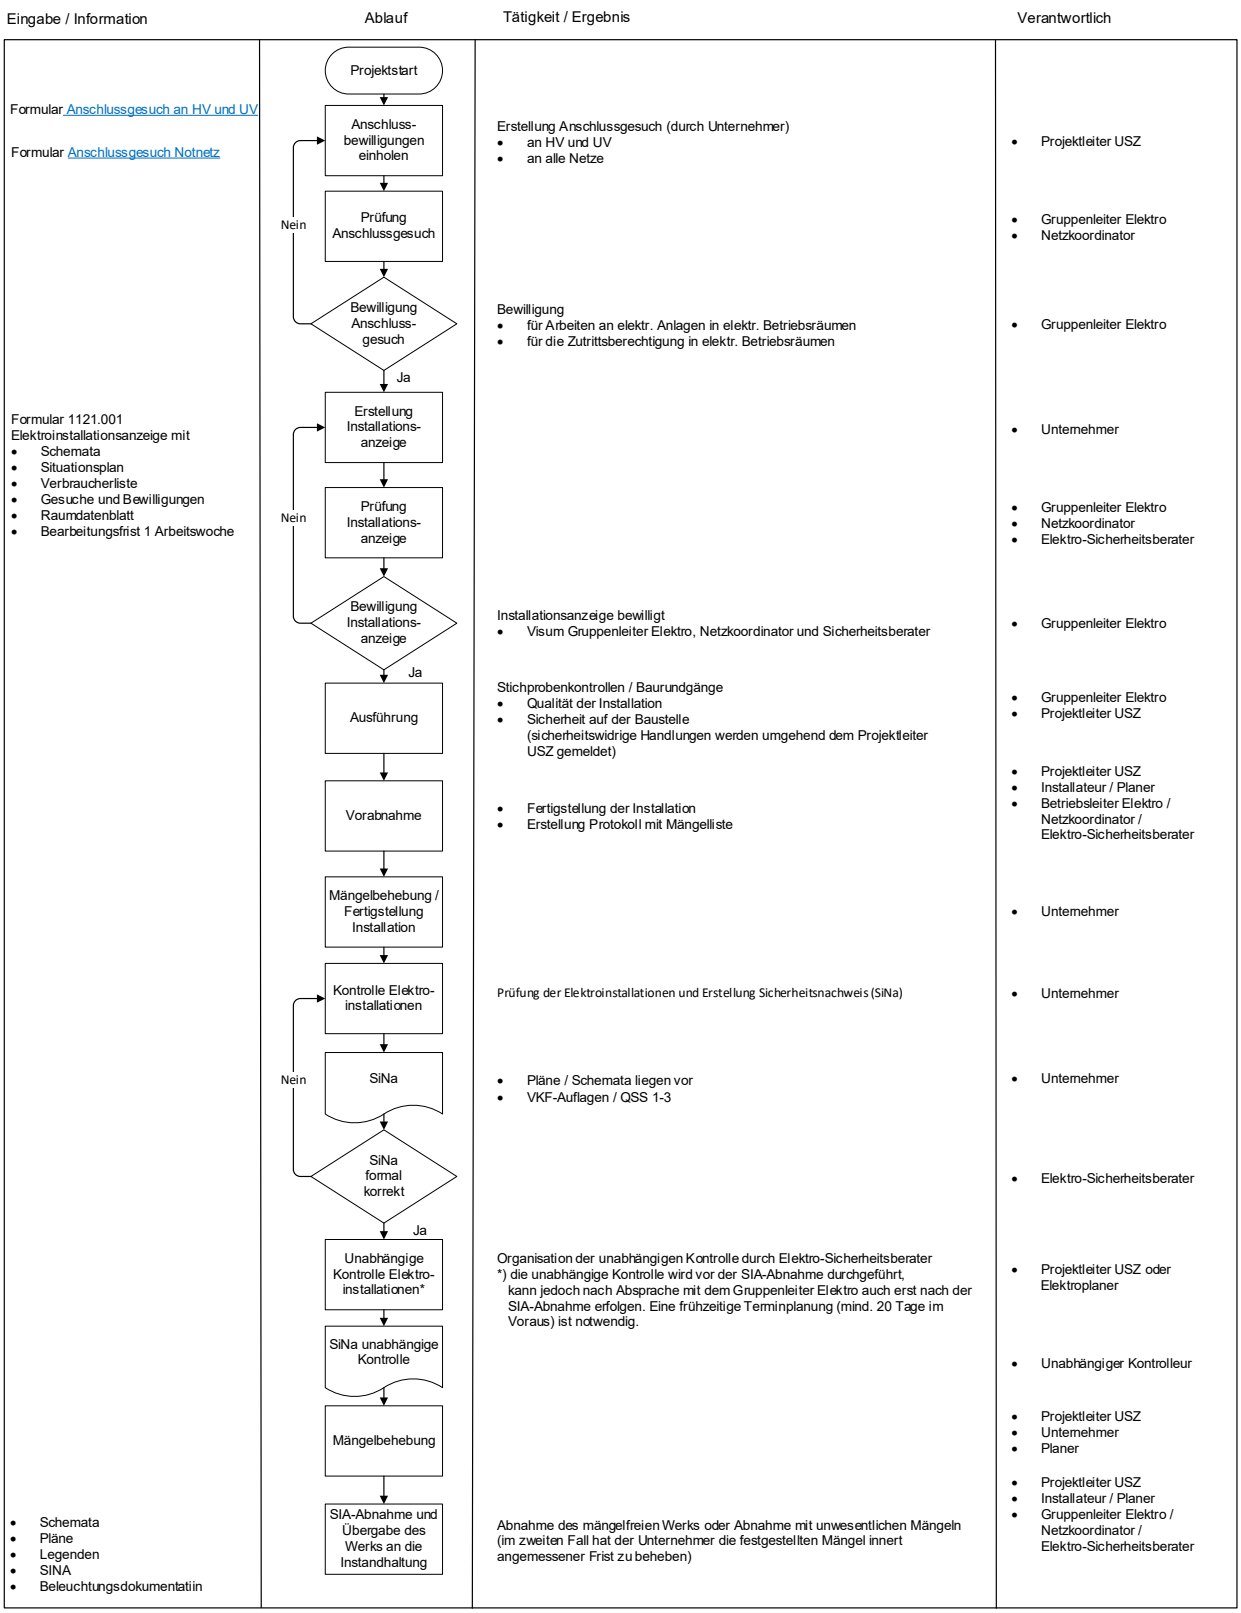23-05 Prozess Elektroinstallationen USZ